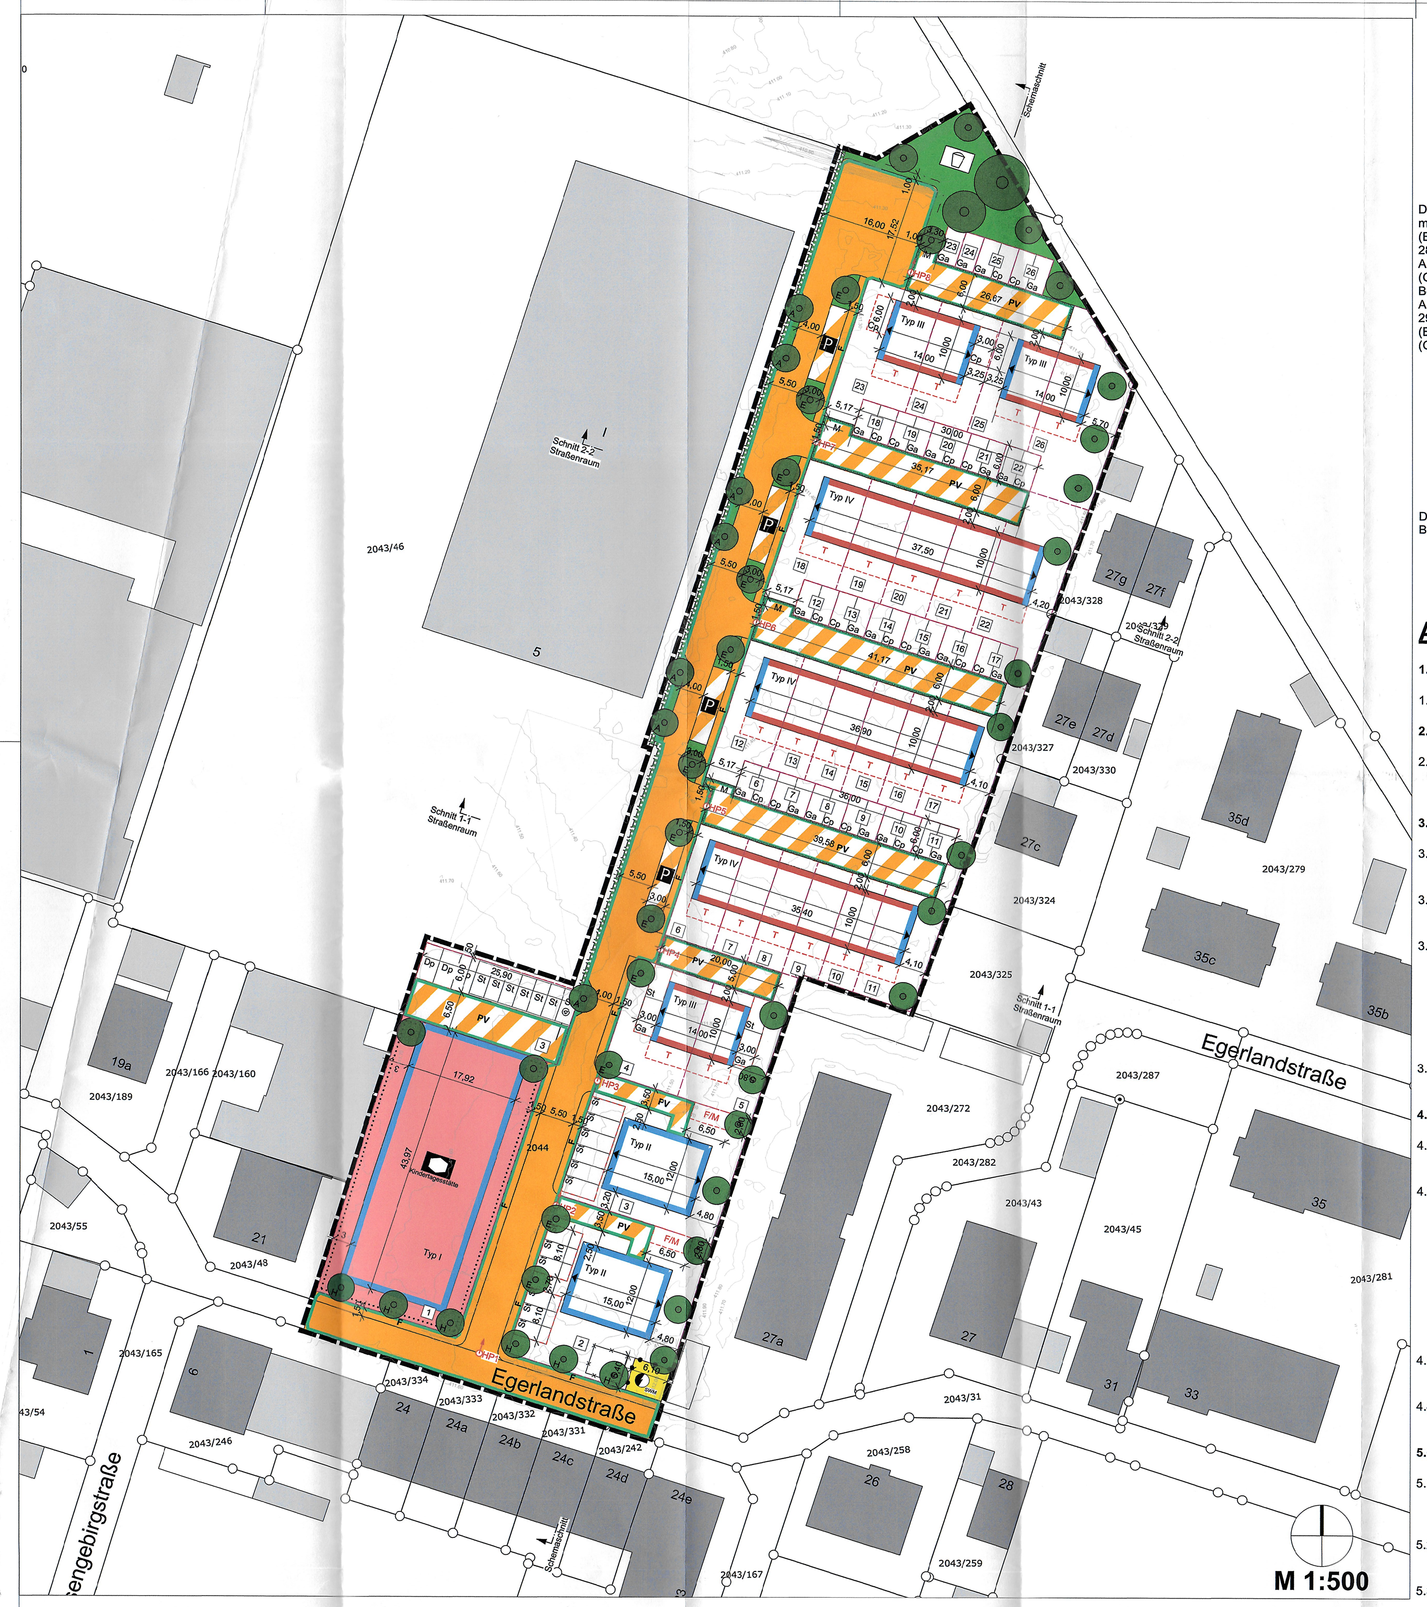
Egerlandstraße
Egerlandstraße
Schutz 2:1
Straßenraum
Schutz 1:1
Straßenraum
Schutz 1:1
Straßenraum
Schutz 2:1
Straßenraum
Anliegerstraße
Anliegerstraße
Anliegerstraße