




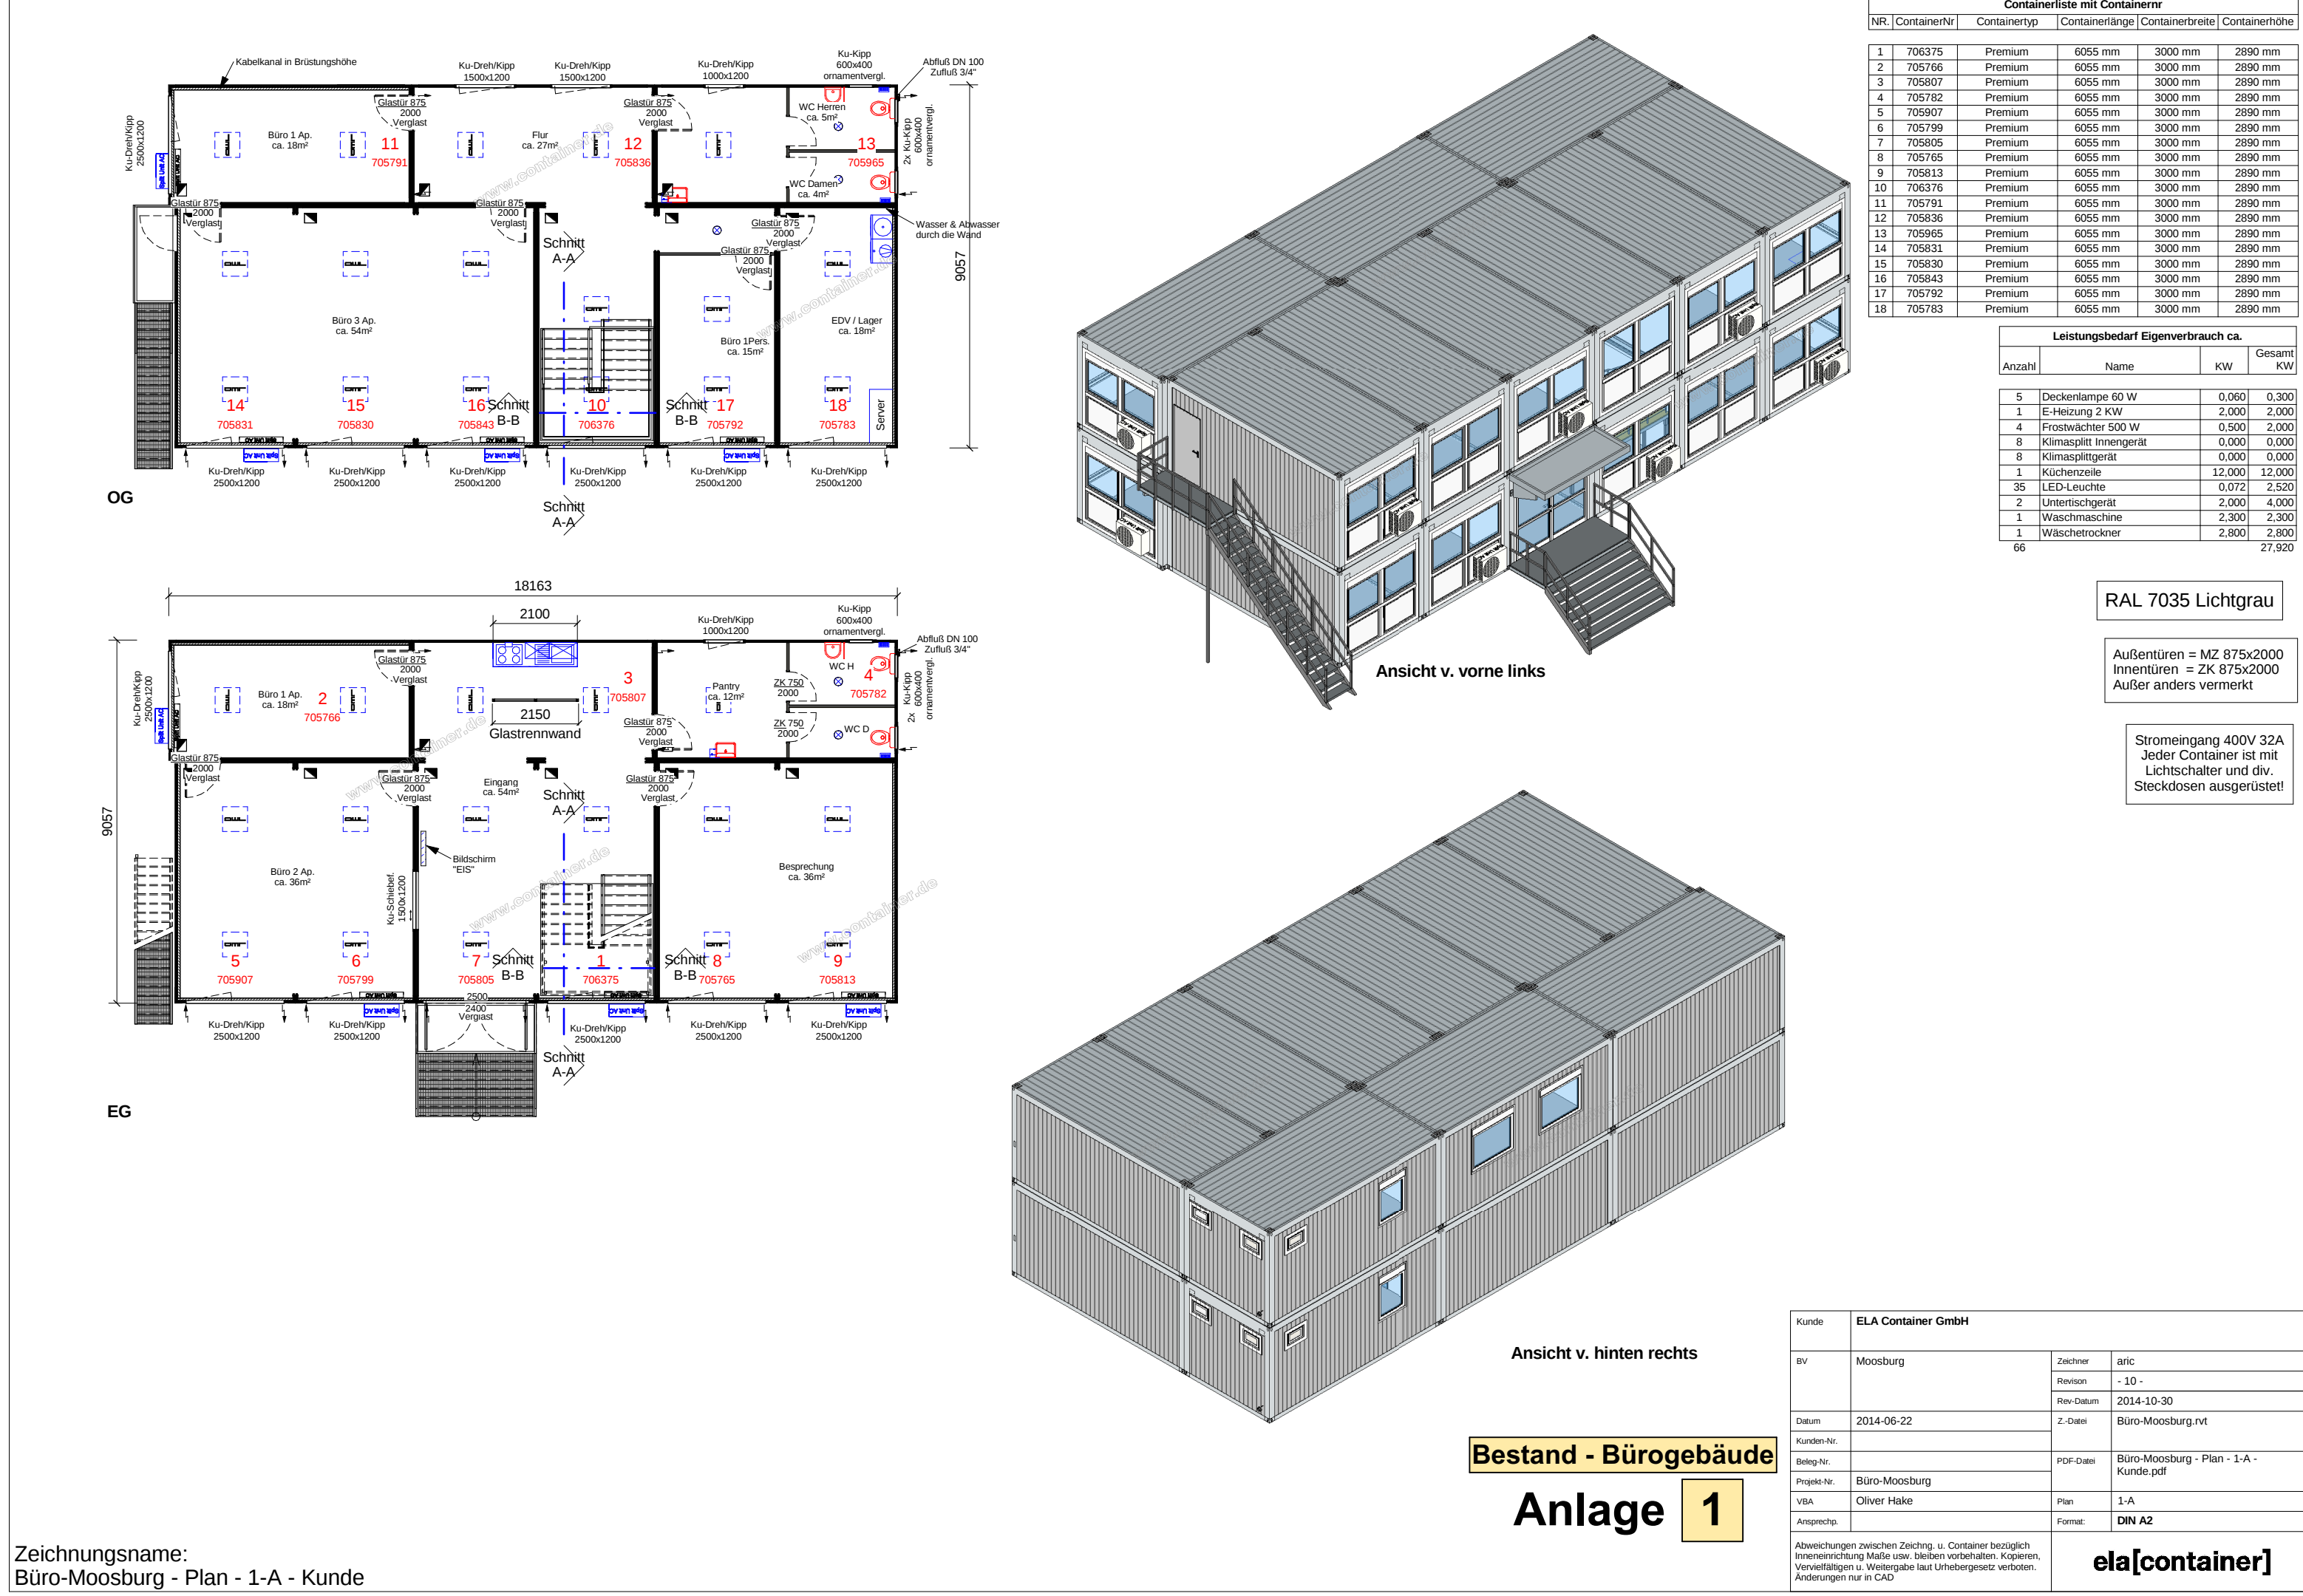


Zeichnungsname:
Büro-Moosburg - Plan - 1-A - Kunde

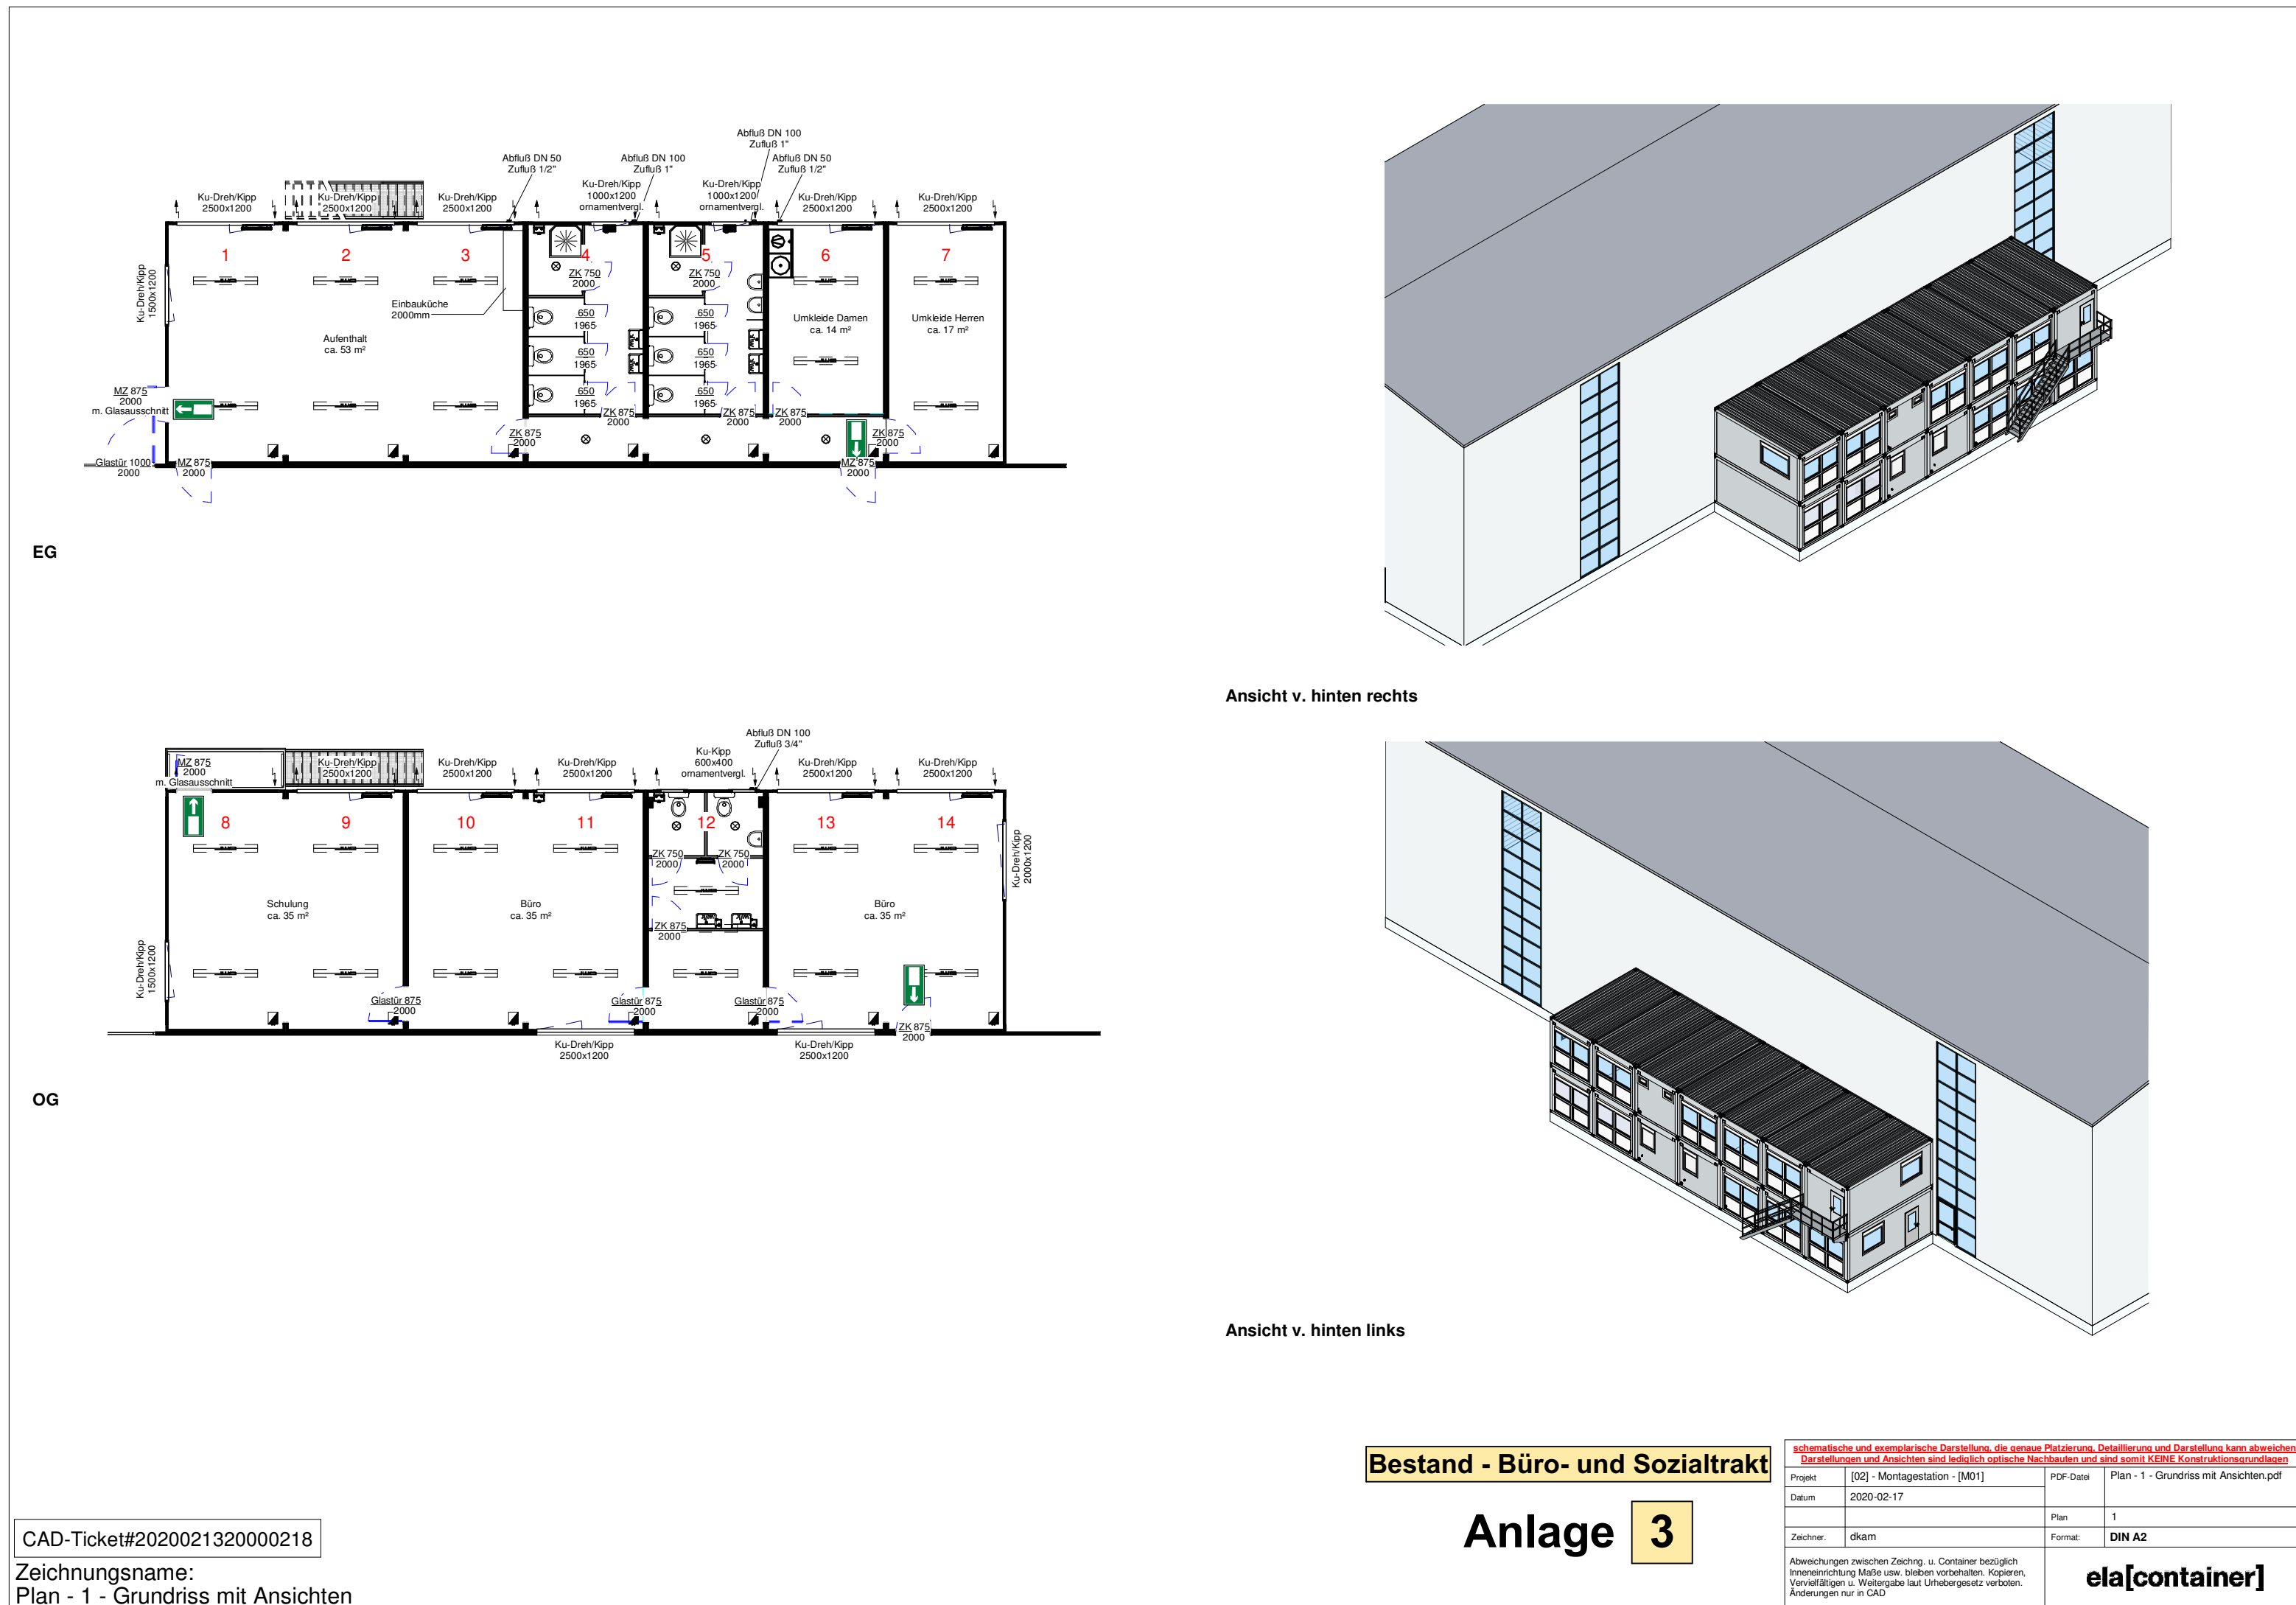

CAD-Ticket#2020021320000218
Zeichnungsname:
Plan - 1 - Grundriss mit Ansichten

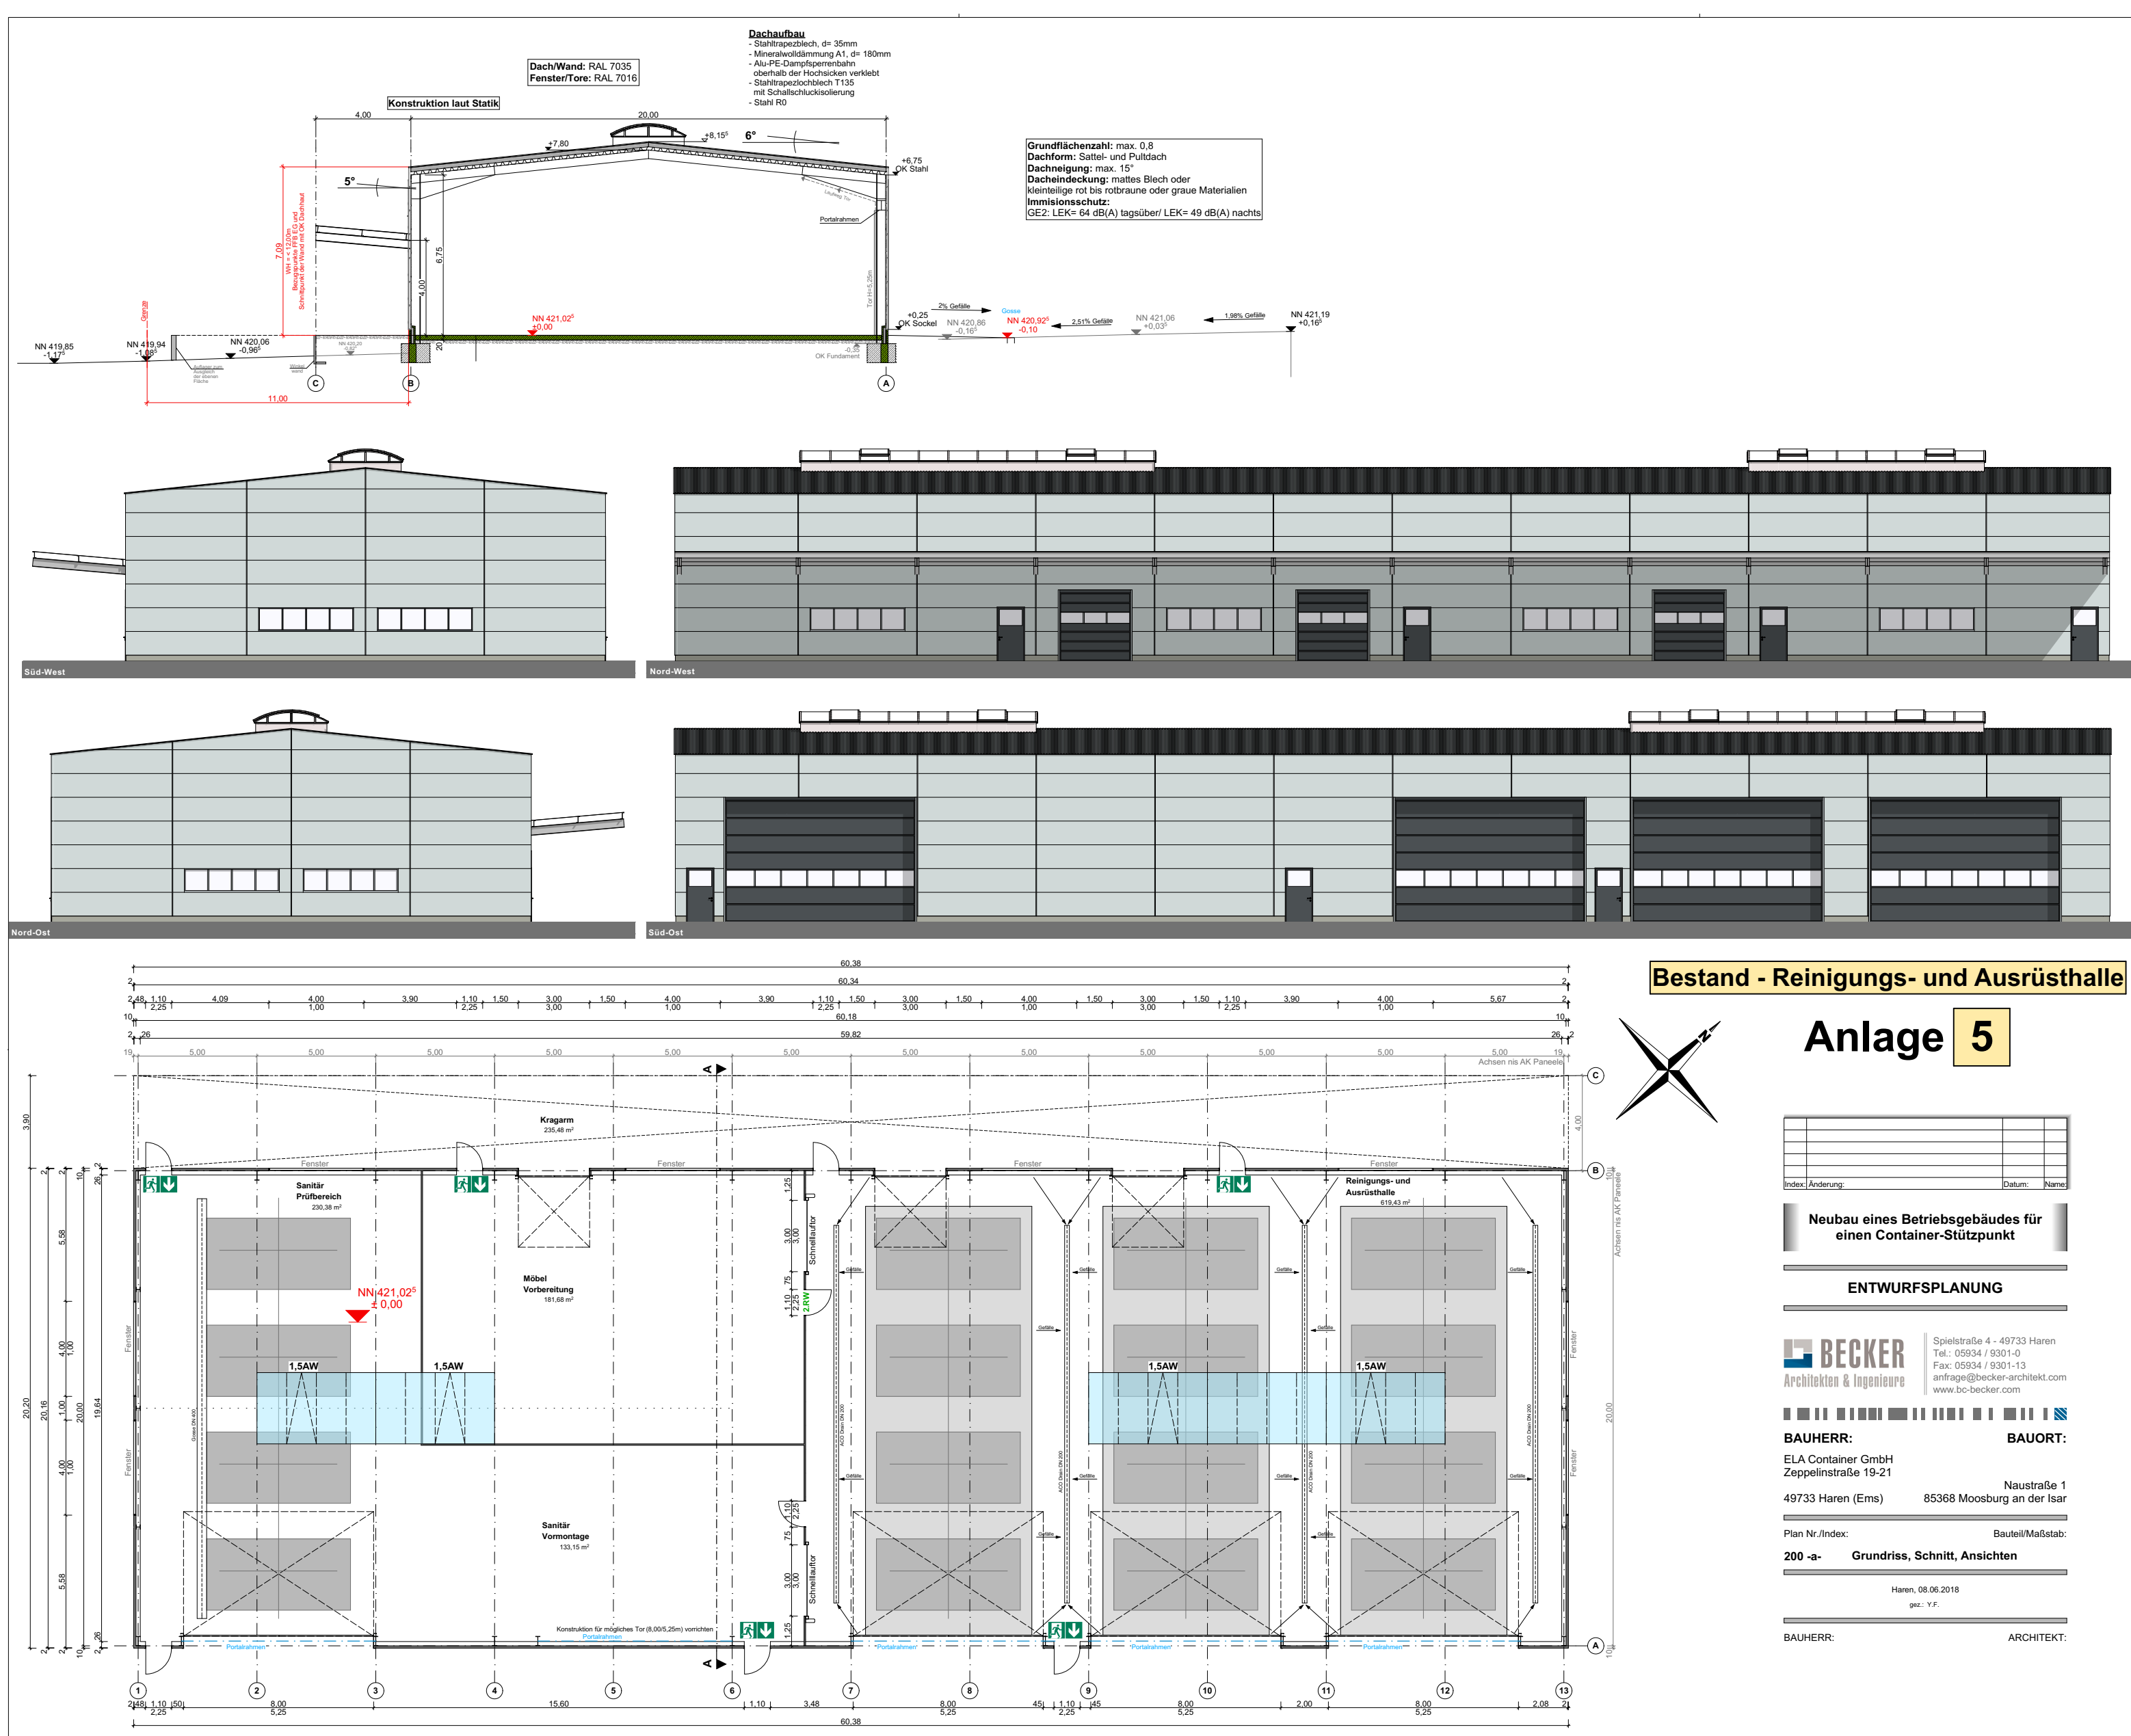


Zeichnungsname:
Plan - 1 - Grundriss mit Ansichten

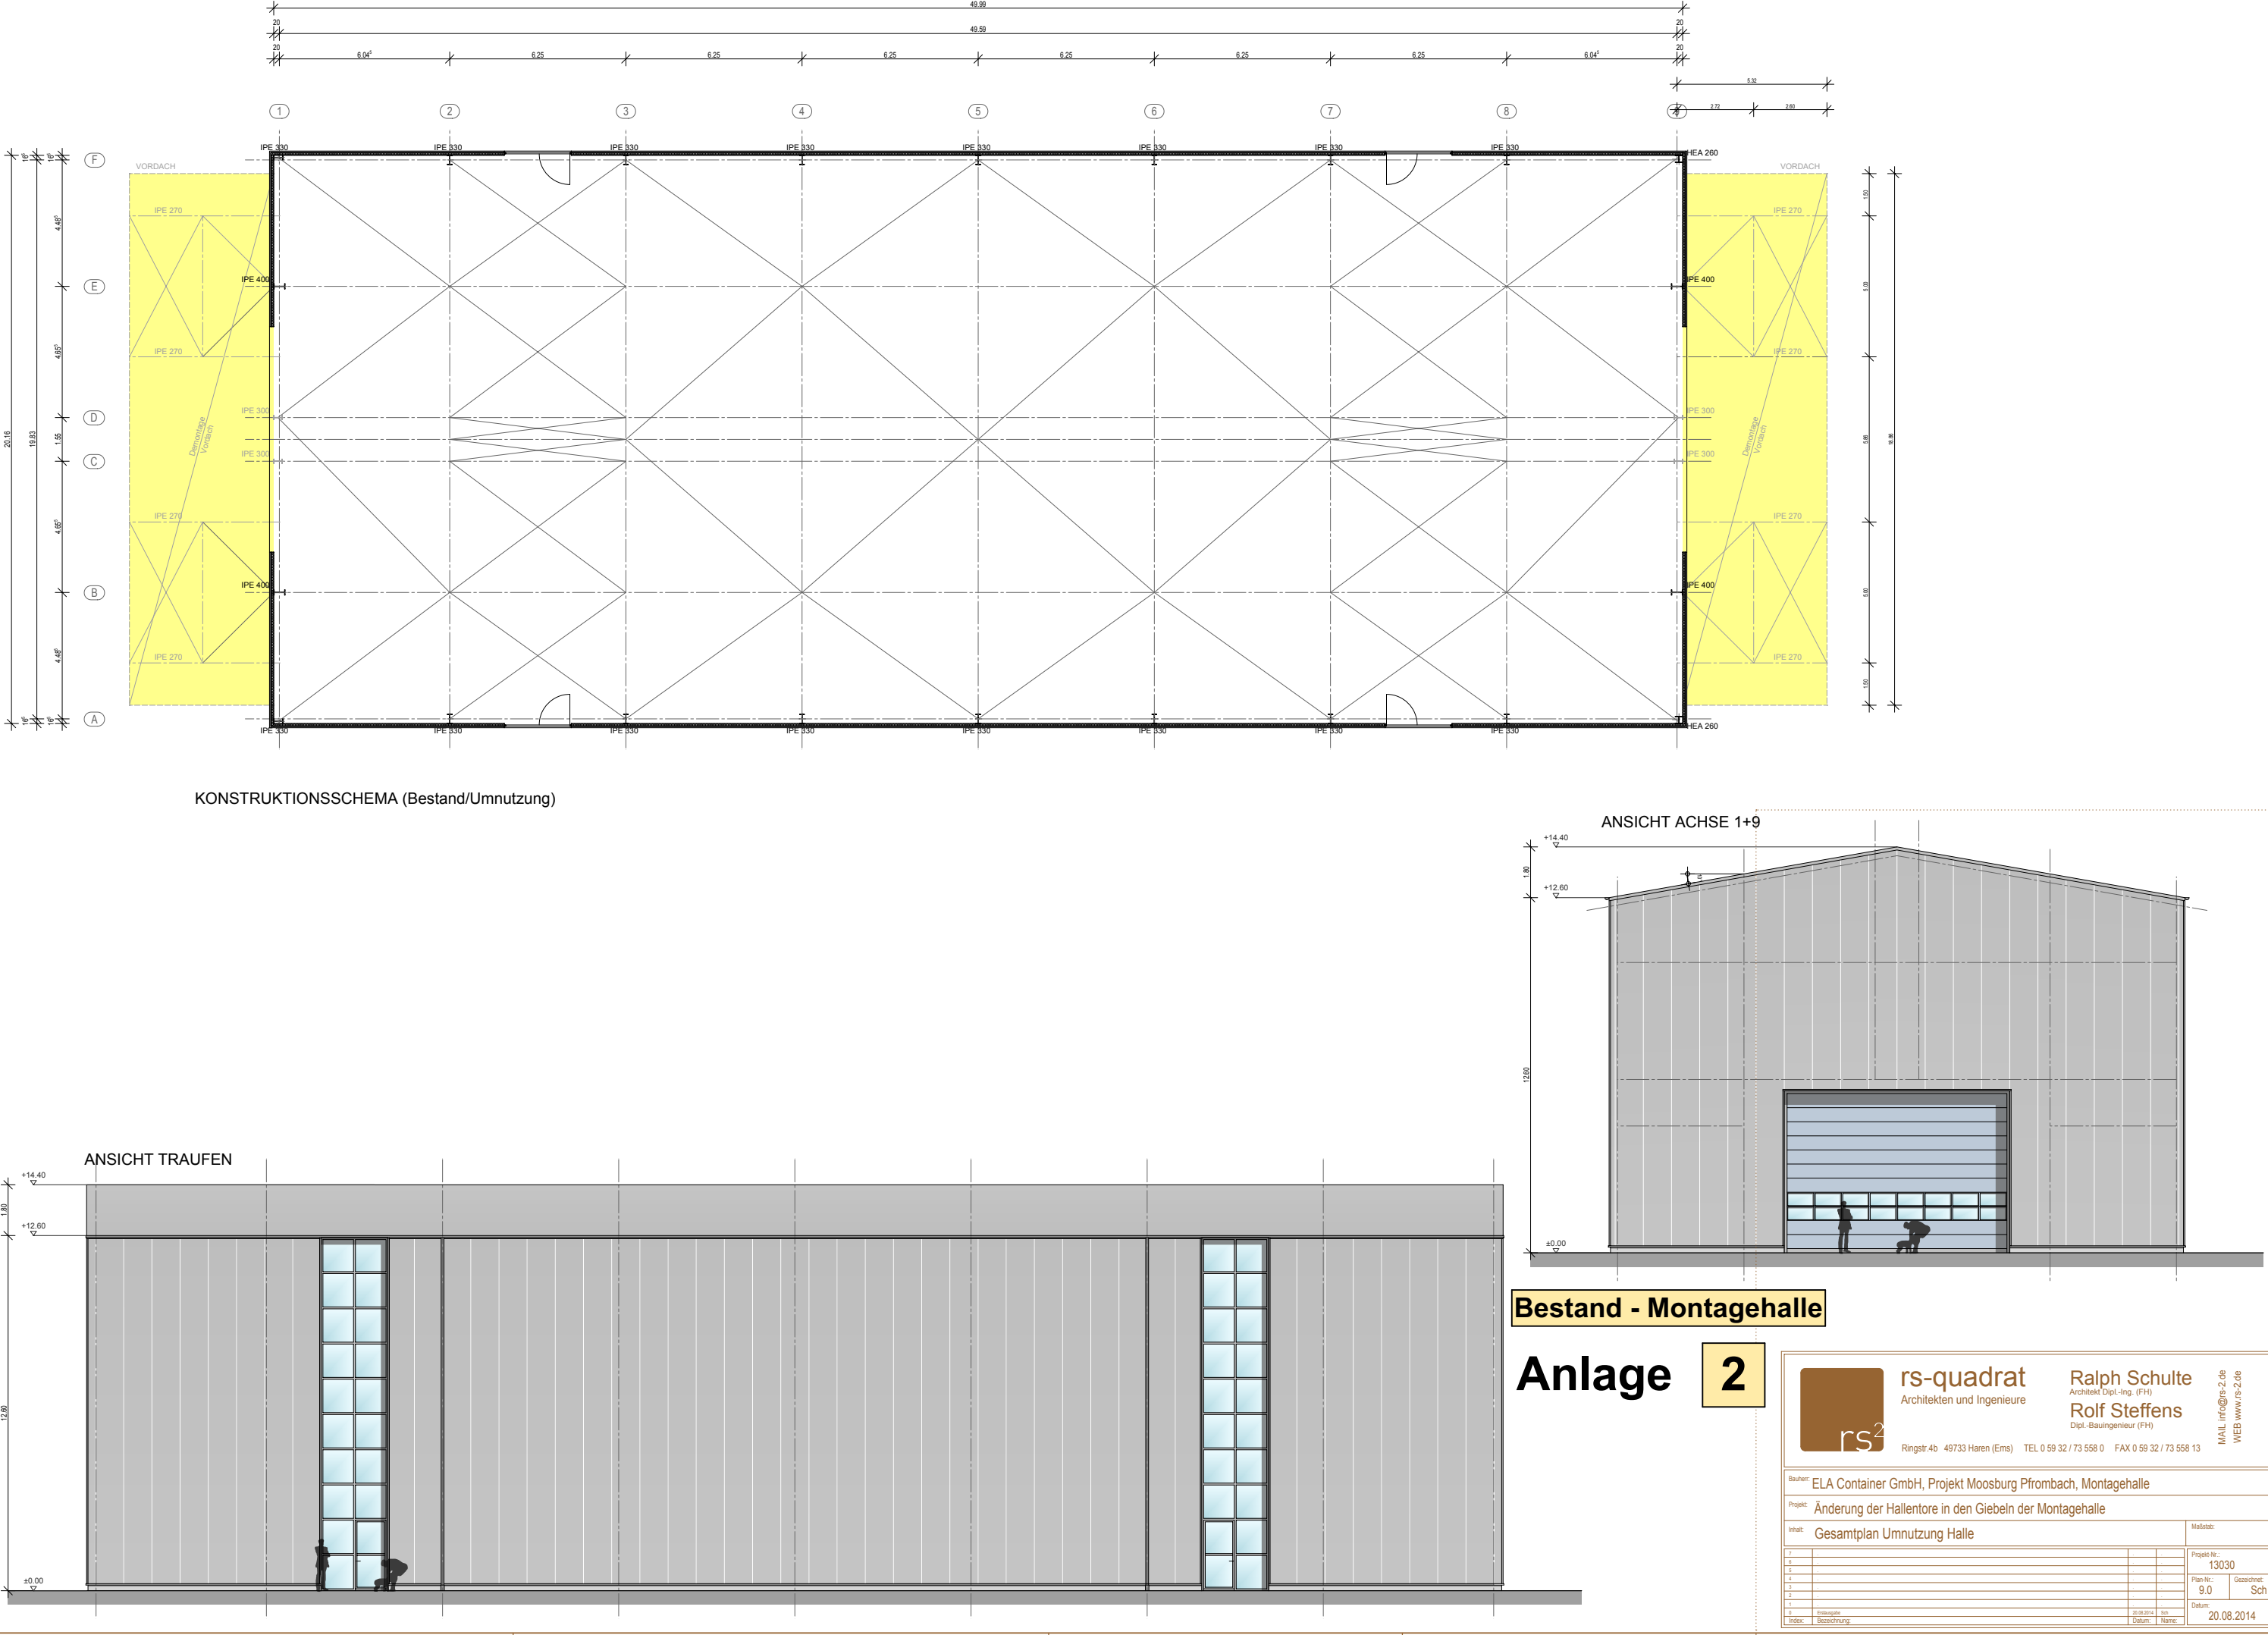


Zeichnungsname:
Plan - 1 - Grundriss mit Ansichten




CAD-Ticket#20191013200003265

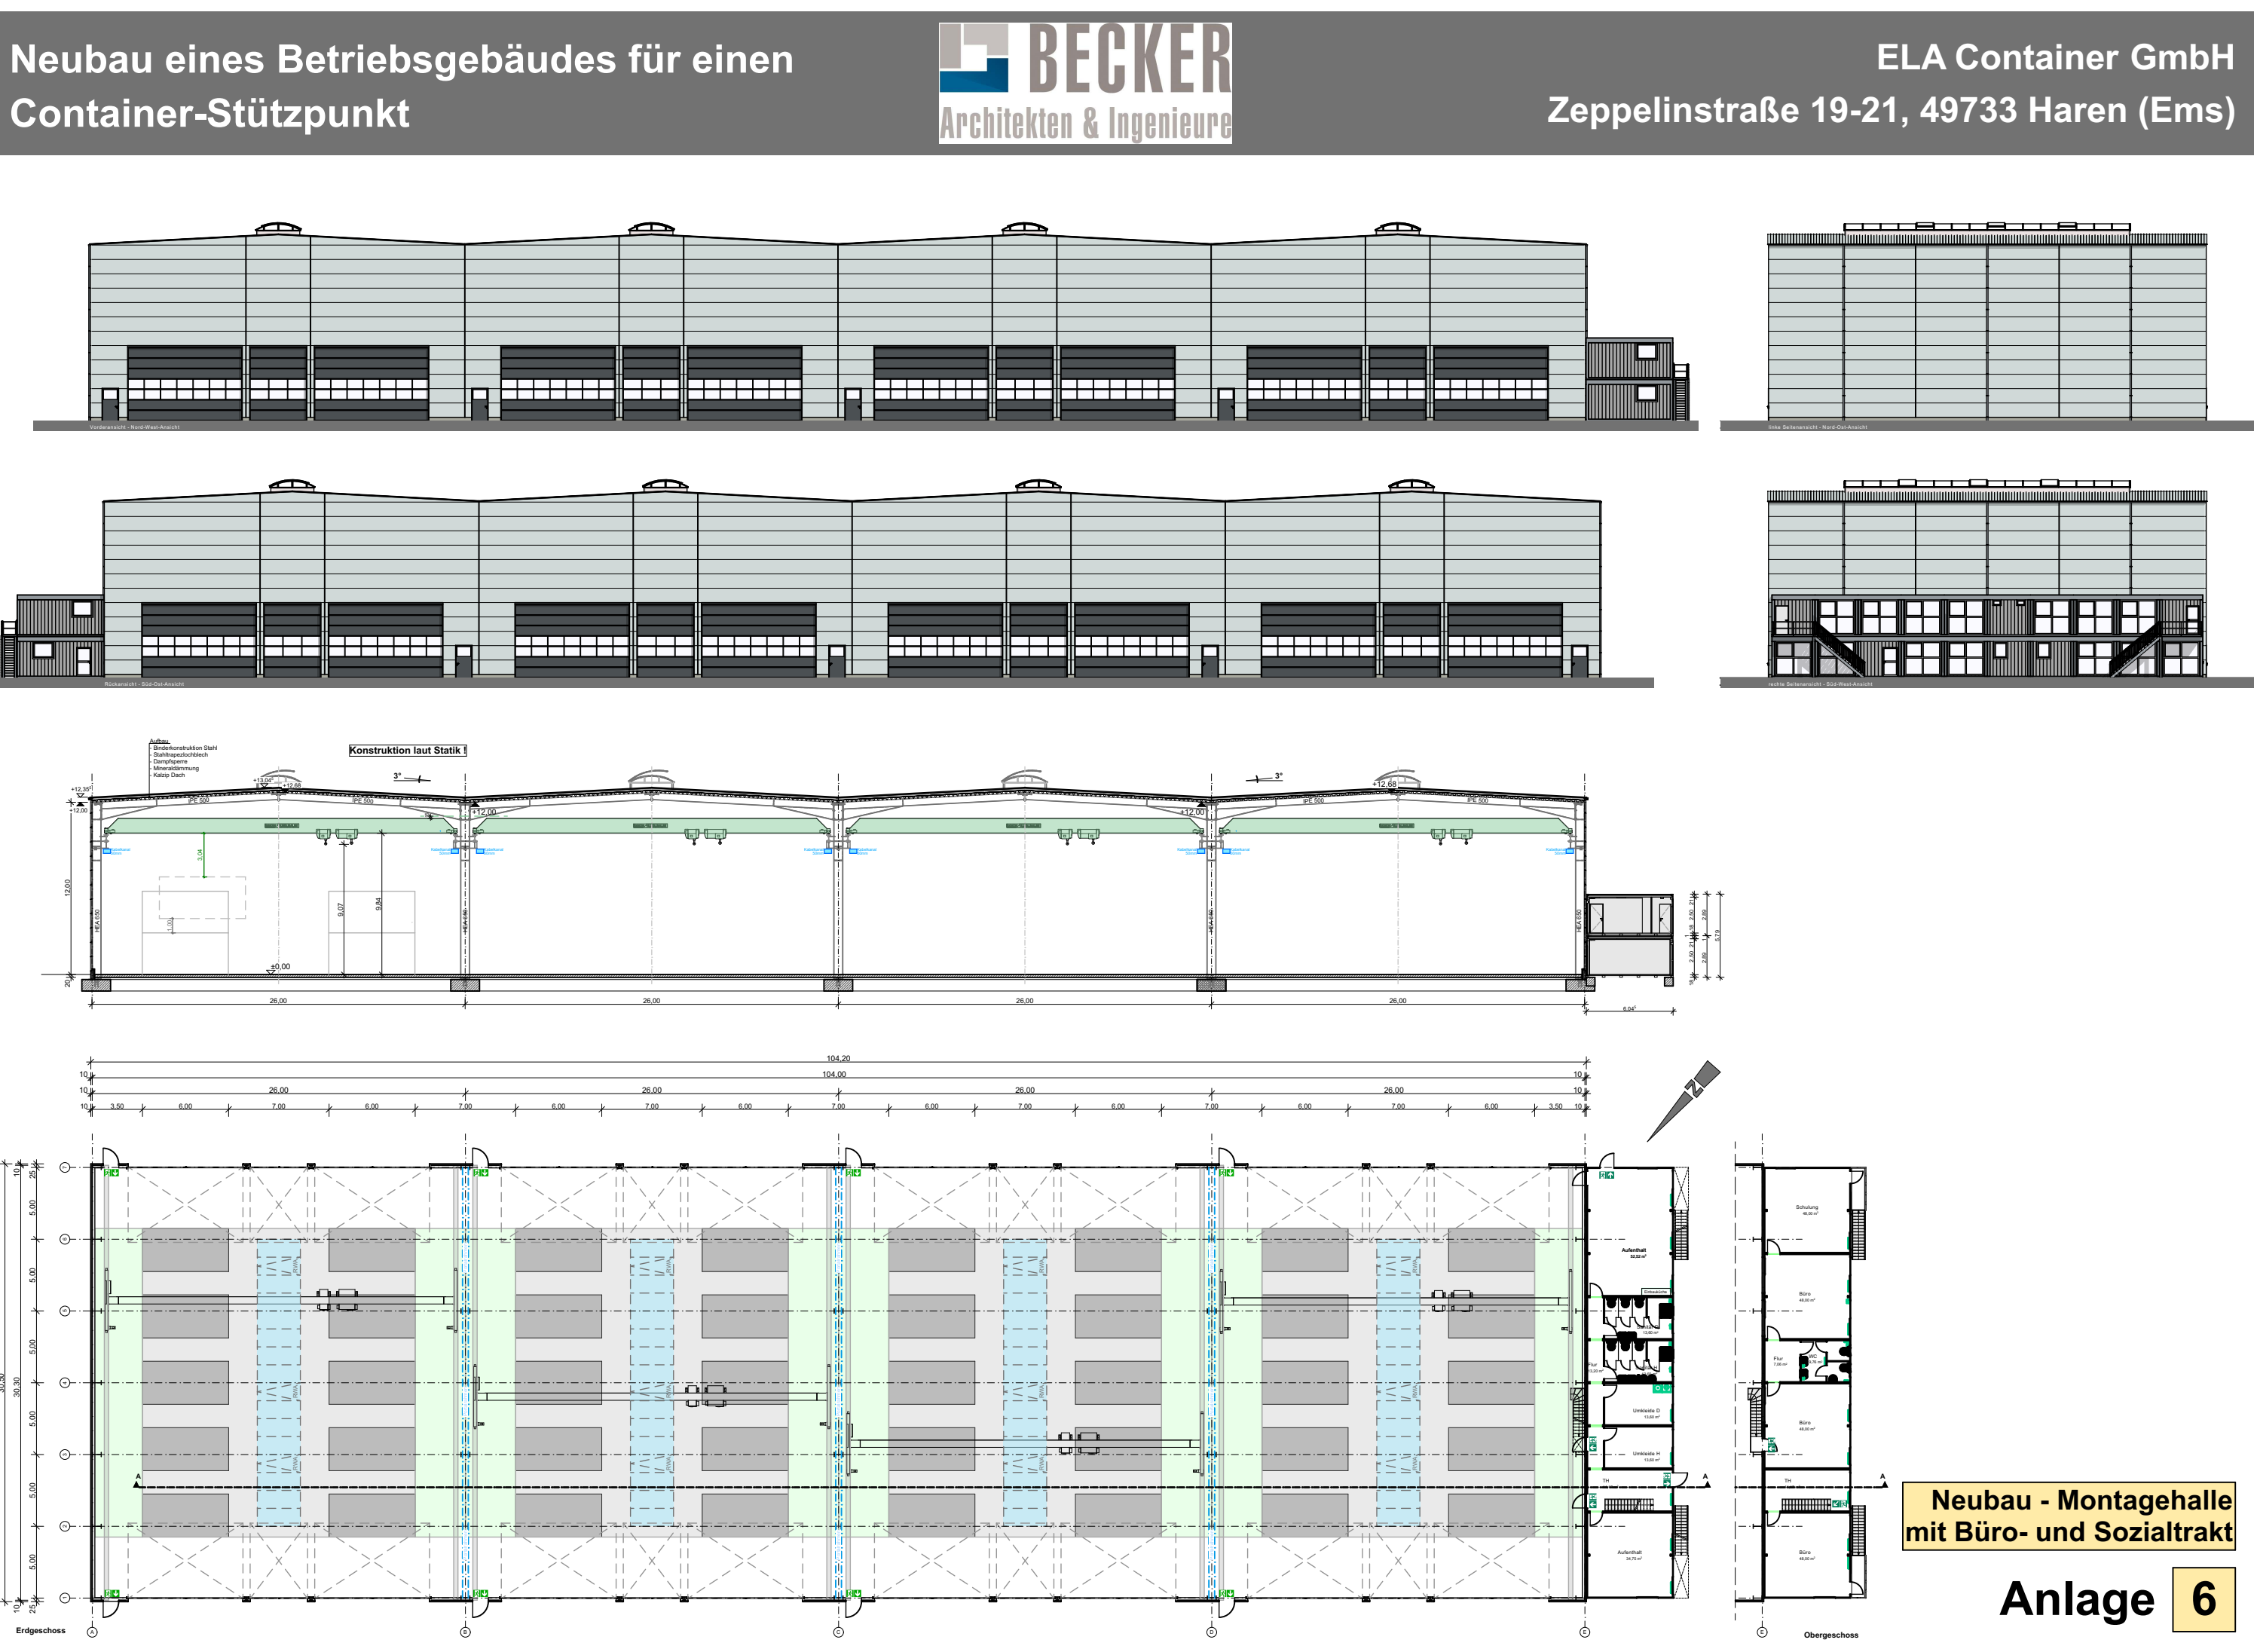

Zeichnungsname:
Plan - 1 - Grundriss mit Ansichten

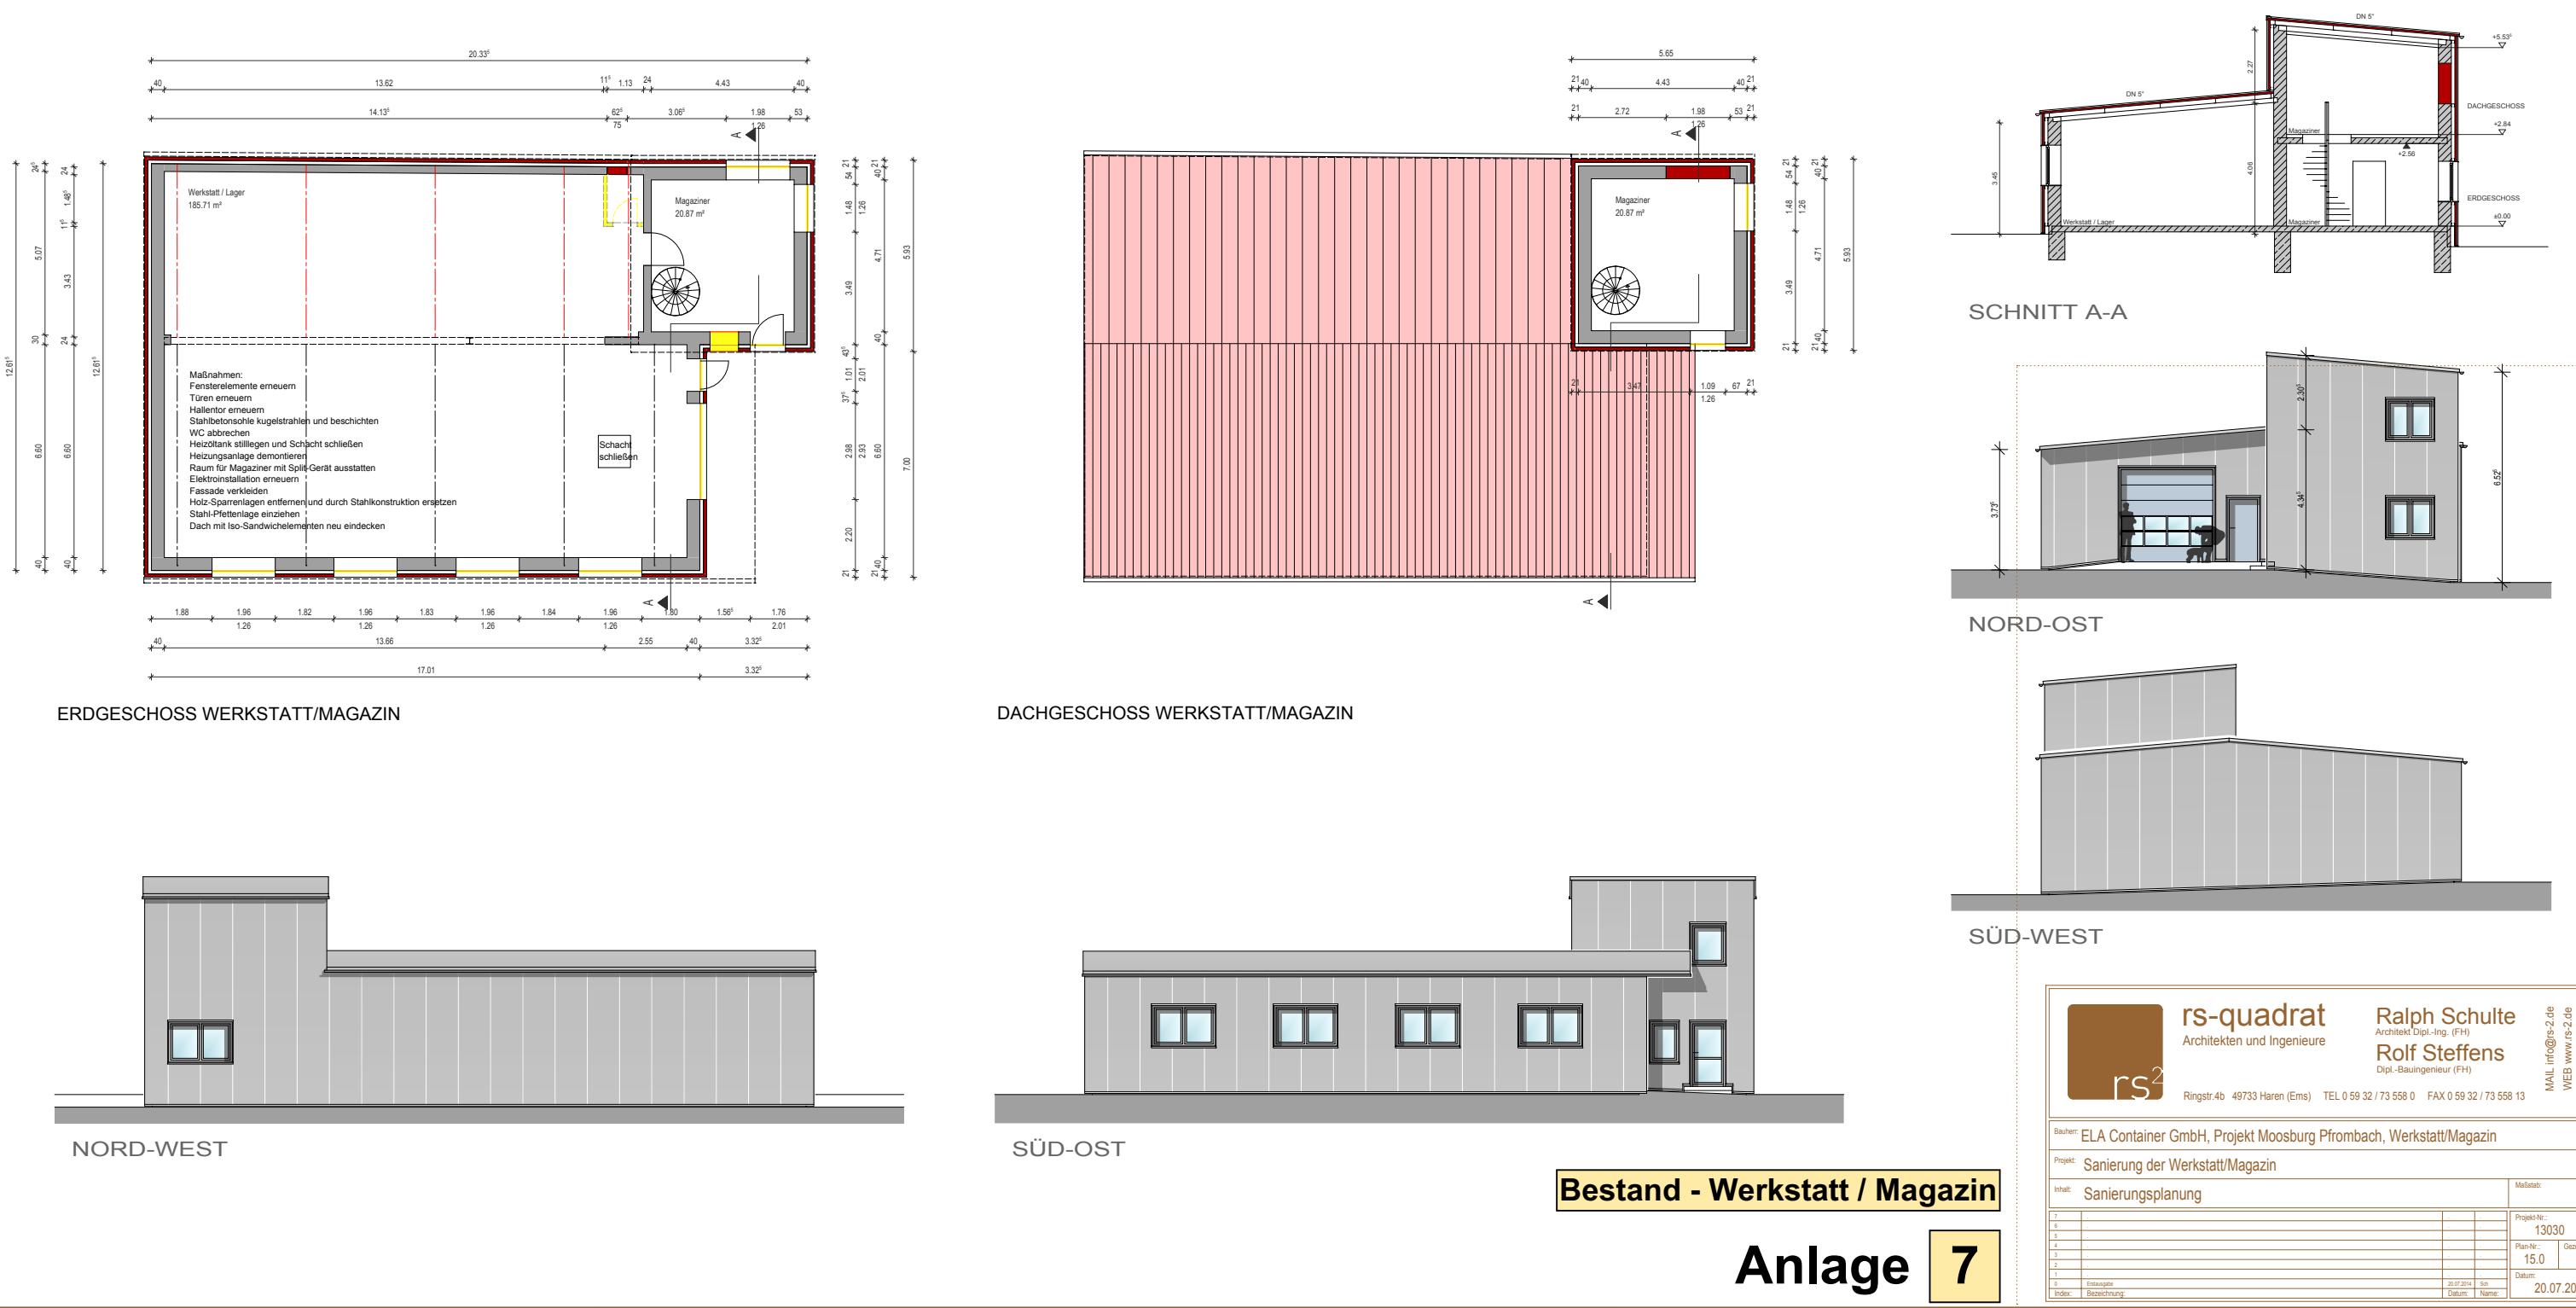

Zeichnungsname:
Plan - 1 - Grundriss mit Ansichten

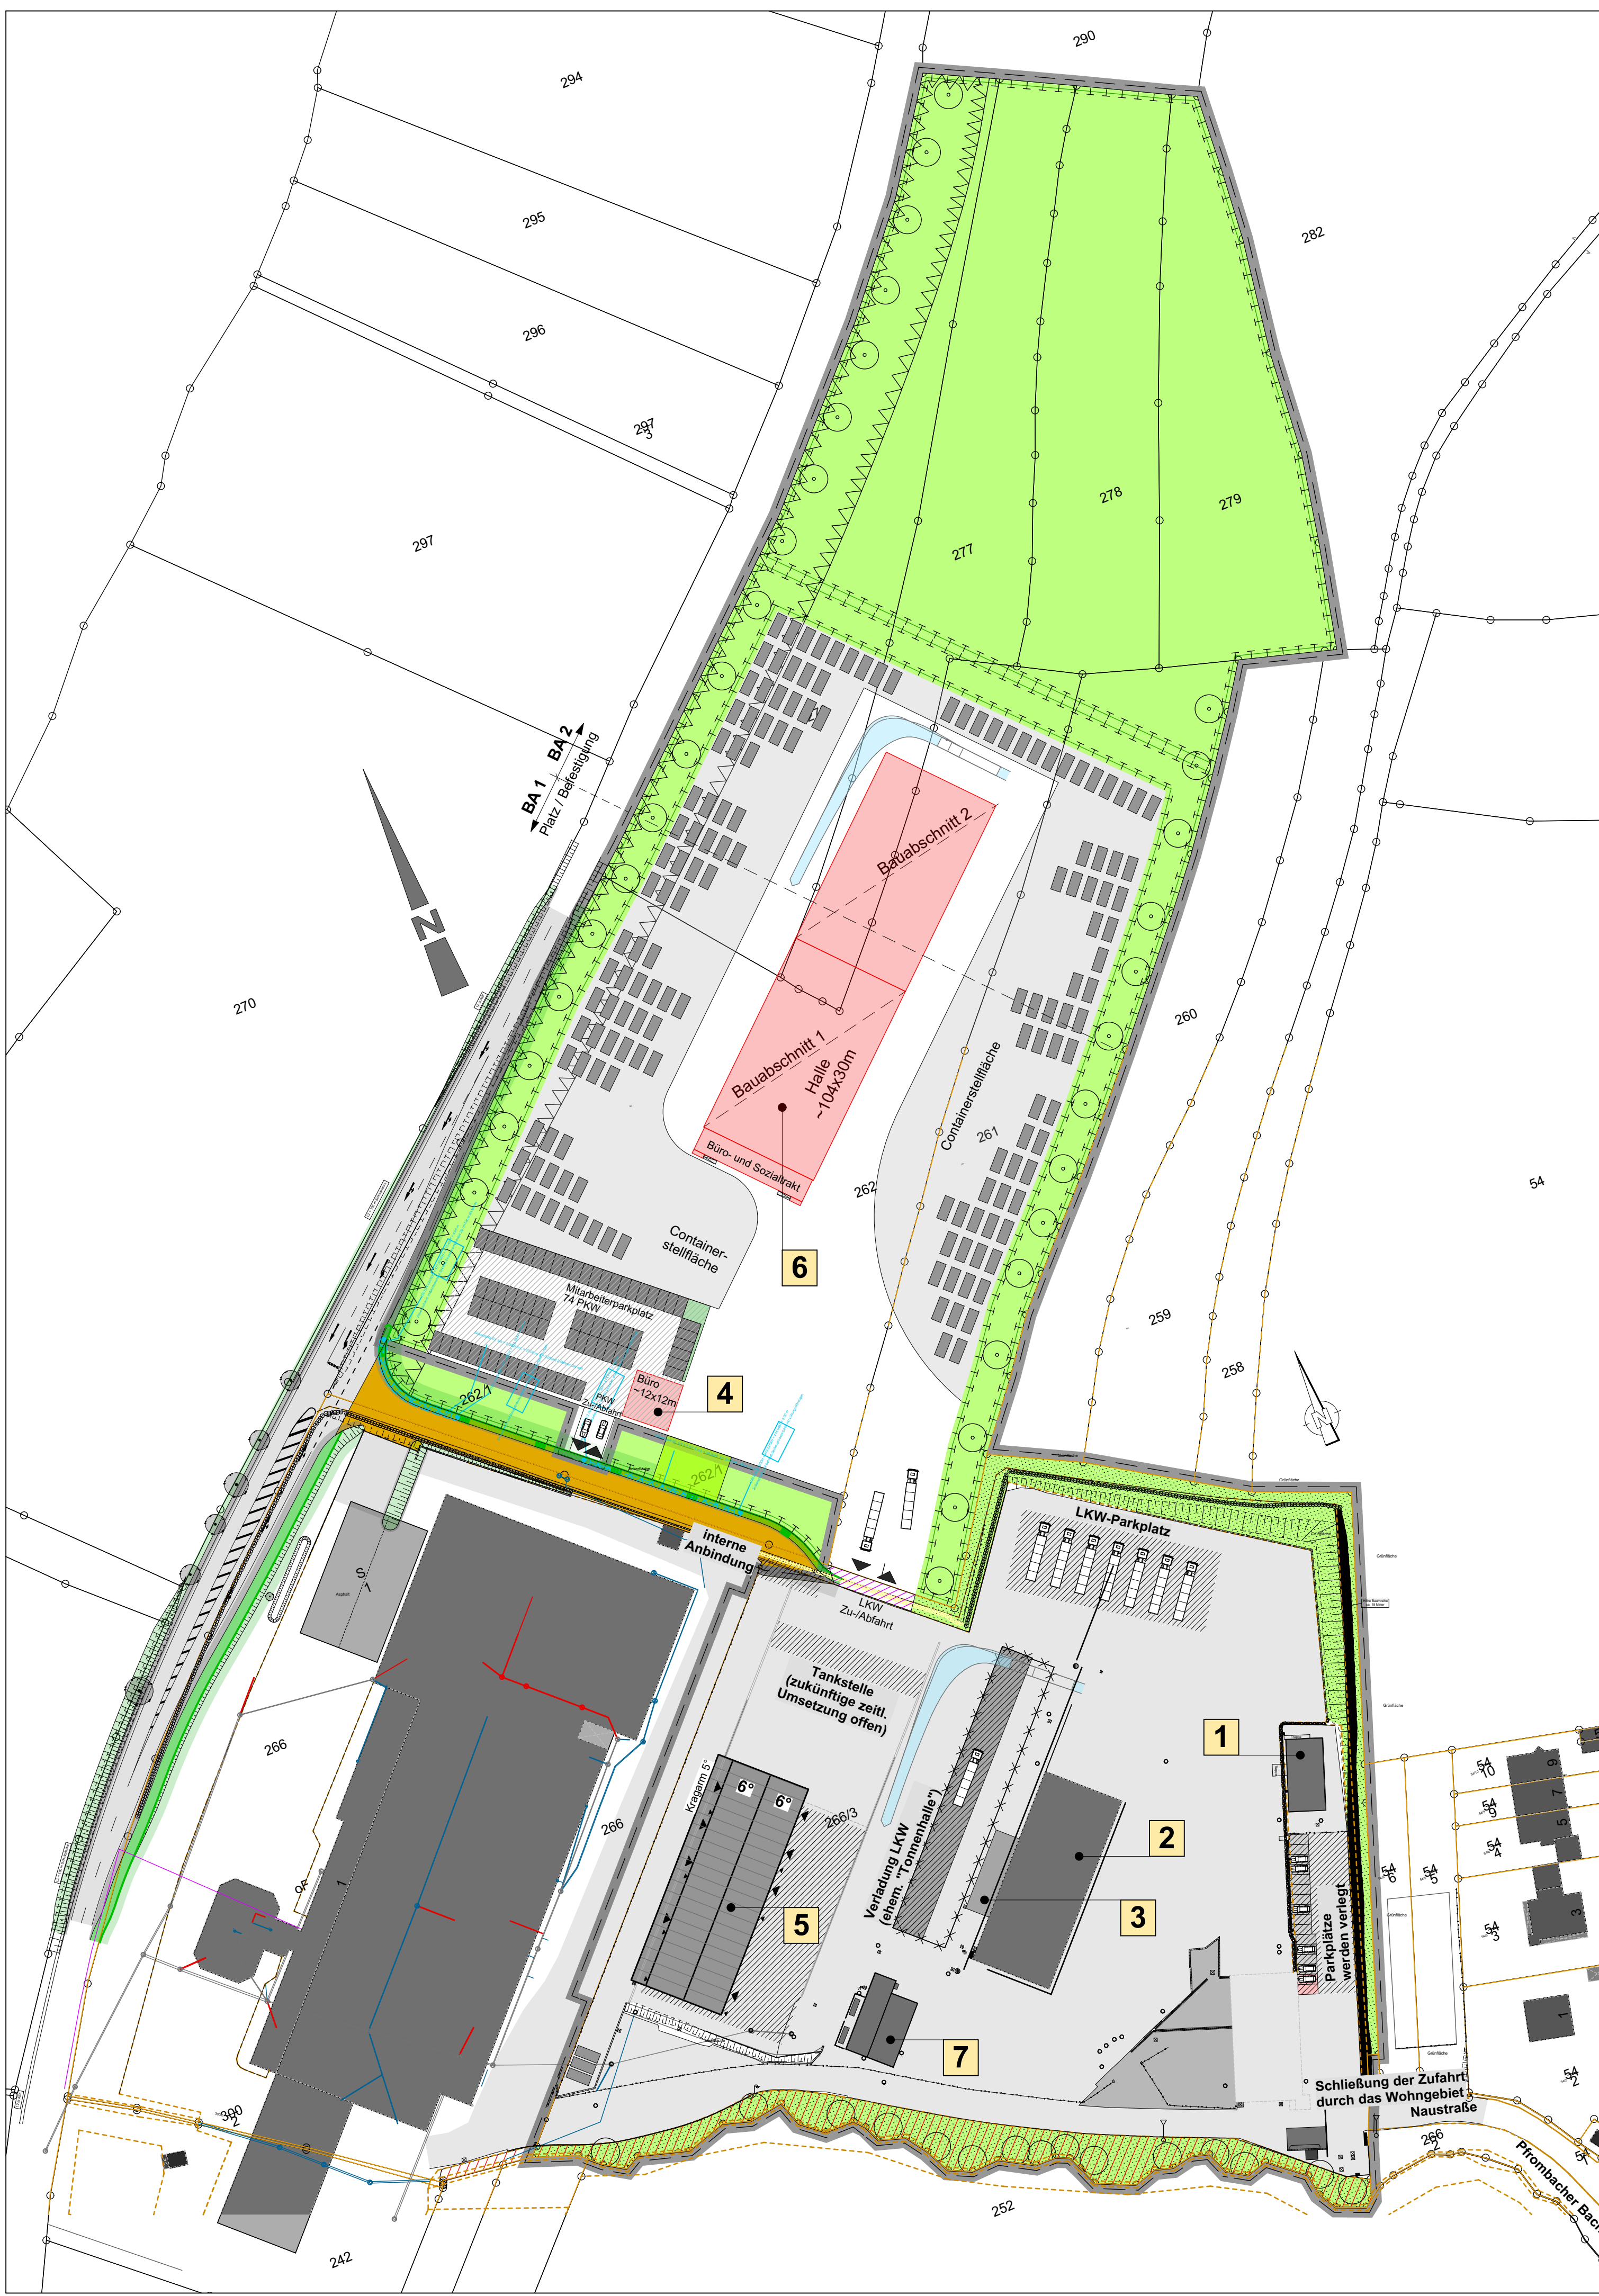

Zeichnungsname:
Plan - 1 - Grundriss mit Ansichten

Vorhaben – und Erschließungsplan zum Vorhabenbezogenen Bebauungsplan Nr. 70 Containerbau Ela

Entwurf

BECKER
Architekten & Ingenieure

BAUHERR:
ELA Container GmbH
Zeppelinstraße 19-21
49733 Haren (Ems)

BAUORT:
Naustraße 1
85368 Moosburg an der Isar

Plan Nr./Index:
-a-

Bauteil/Maßstab:
Bestands- und Entwurfsplanung
Lageplan M 1:1000

Haren, 26.04.2022
gez.: M.T.

BAUHERR:
ARCHITEKT: